

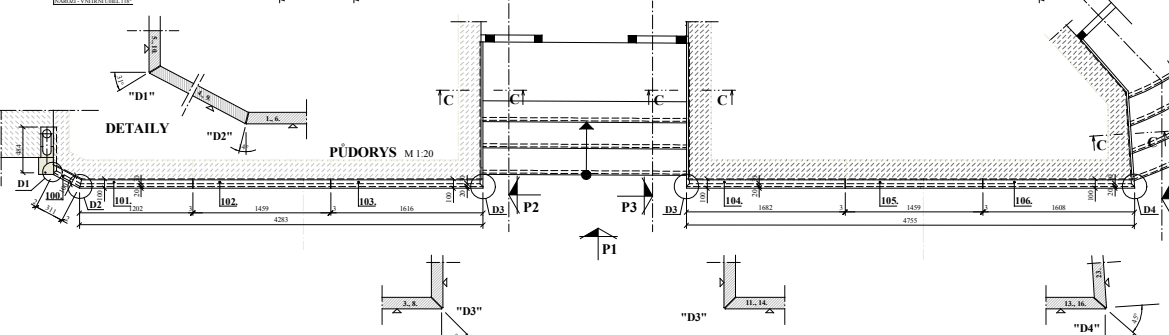



POHLED: "P1" M 1:20 (náměstí I. Máje)

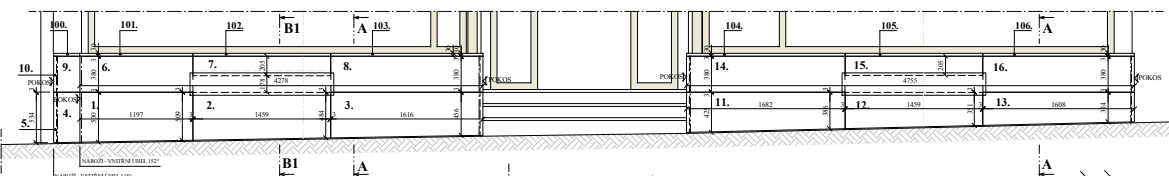


POHLED: "P2" M 1:20

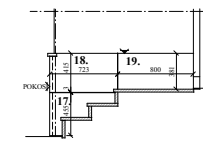


POHLED: "P3" M 1:20

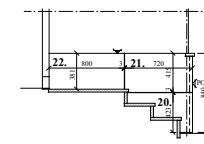


POHLED: "P9" M 1:20

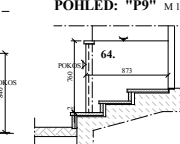







POHLED: "P10" M 1:20

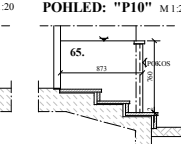


DETAIL KOTVENÍ DEMONTOVATELNÝCH DESEK

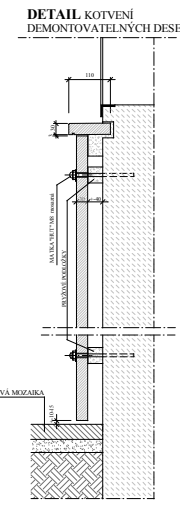

POHLED: "P8" M 1:20 (Z CHELČICKÉHO ULICE)

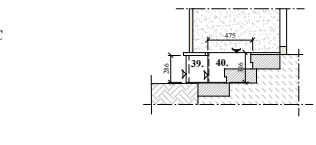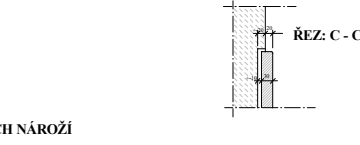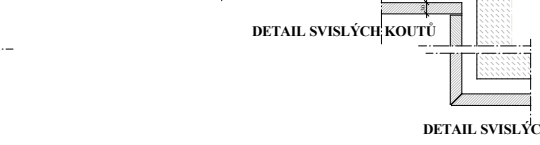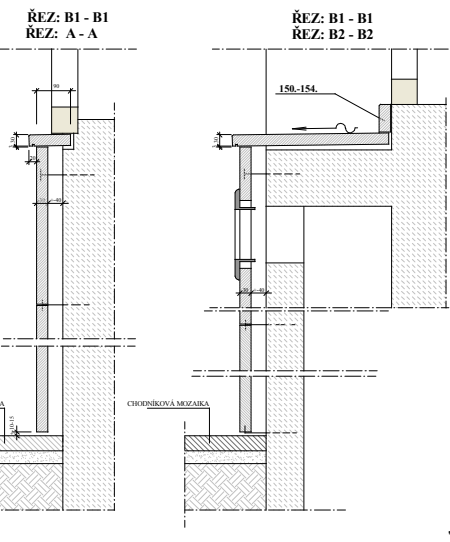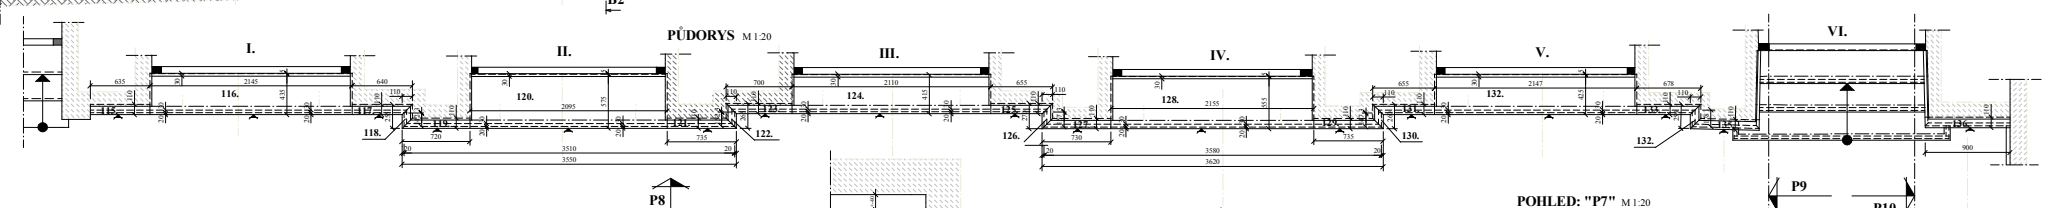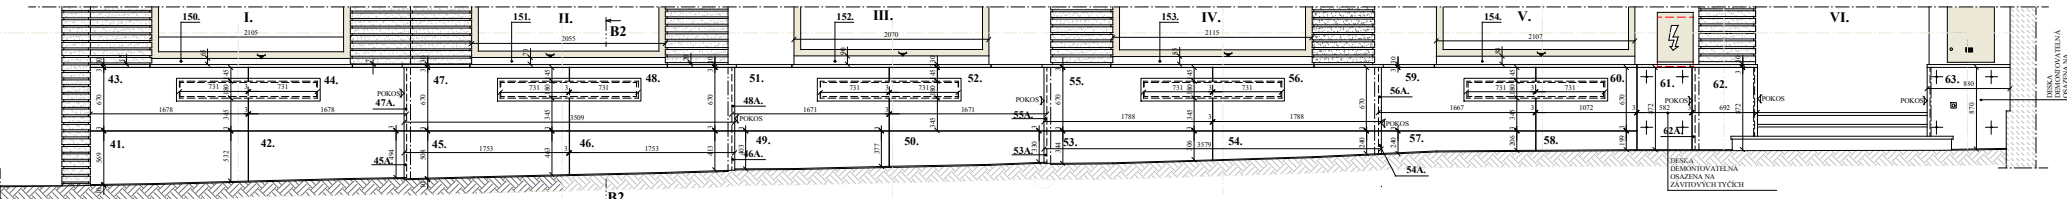

POHLED: "P6" M 1:20 (Z CHELČICKÉHO ULICE)

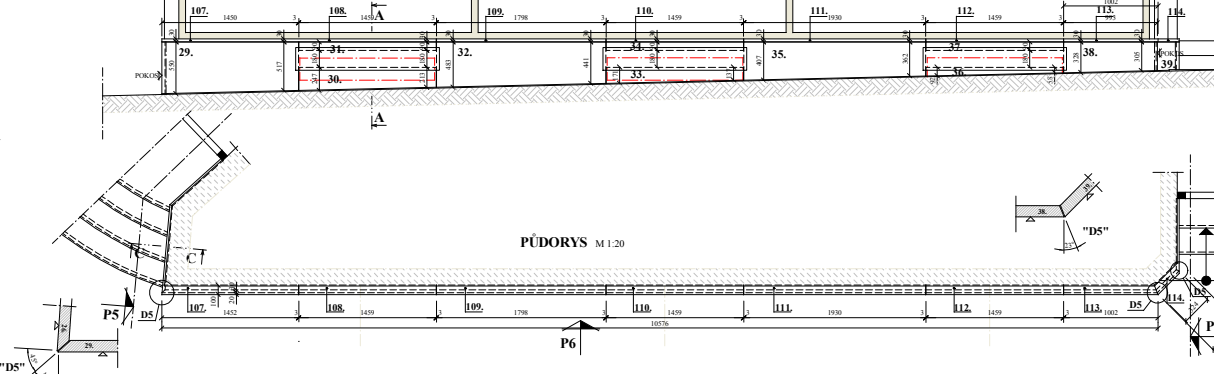

- POZNÁMKA:
- MONTÁŽ OKLADOVÝCH DESEK PROVÉDETE KLASICKÝM ZPŮSOBEM NA KOTVY
 - MONTÁŽ PARAPETŮ PROVÉDETE NA FLEXIBILNÍ STAVENÍ LEPIČLO
 - SPARKY POKROKŮT VOLNĚ BEZ SPÁROVÁNÍ, POKRYTÉ VÁNY KAMENNÝ OKLAD SOKLU FASADY PŘIROZENÝM PROUDĚNÍM VZDUCHU V OTEVŘENÉ DUTINĚ
 - MONTÁŽ NERIZOVÝCH VĚTRACÍCH MĚZEK PROVÉDETE V KOORDINACI S MONTÁŽÍ KAMENNÝCH PRACÍ
 - MONTÁŽ OKLADŮ BOČNÍCH STĚN JEDNOVLIVĚCH VSTUPŮ PROVÉDETE LEPIČNĚ NA FLEXIBILNÍ STAVENÍ LEPIČLO. PŘED PROVĚZENÍM MONTÁŽE JE NUTNÉ OŠETŘENÍ STAVAJÍCÍ OMIČKU V MINIMÁLNÍ POTŘEBNÉM ROZSAHU DO HLUBKY MIN. 20 mm VÍZ DETAIL V ŘEZU C-C
 - DESKY ODIMATELNĚ – MONTÁŽ NA NEREZ, ZAVĚŠOVÉ TYČE S PŘEVLEČNOU KRYCÍ NERIZOVOU MATKOU „HUT“ MS A POKROKŮKŮ.
 - STAVAJÍCÍ KRYCÍ MĚZKY TRVALE OŠETŘENÉ Z DŮVODU ZVĚTŠENÍ PRŮTOKU VĚTRACÍHO VZDUCHU
 - PROJEKČNÍ INVENTURNÍ MATERIÁL LULUOŽNĚNO V OBRŮZKU LZE VYTŘÍBIT KUSY POLŽITELNĚ K VÝROBĚ PŘEDEM VYBRANÝCH OKLADOVÝCH DESEK. TOTO ROZHODNUTÍ JE MOŽNÉ ZA SPOLUPRÁCY S INVESTITOREM A ARCHITEKTEM NAVRHNĚT OKLADŮ SOKLU VYBRANĚ PRVNÍ PÍ POŘEBIA VYŘADÍ ZE SOUBĚRNĚHO VÝPISU PRVKŮ, KTERÝ JE NEEDNOU SOUČÁSTÍ TORHOD VÝKRESU.
 - SVĚTLÉ A VOJROBNĚ SPÁRY V OKLADÁCH POKRYTĚ VOLNĚ BEZ ZASPÁROVÁNÍ
 - SPARKY STÄČNĚ MEZI PARAPETŮ ZASPÁROVAT FLEXIBILNÍ POKRYVACÍ MATKOU
 - SPARKY MEZI FORLADĚM A PARAPETEM ZASPÁROVAT POZG ČÁSTEČNĚ (PŘERÍŠOVANĚ)

- !! ÚČAST PROJEKTANTA PŘI ZALOŽENÍ KAMENNÉHO DÍLA JE NUTNÁ !!
- ČÍSLO KUSŮ, MATERIÁL A OPRAČOVÁNÍ:
- 1. – 6. DESKY PRO OKLAD STĚN, ŽULA „YELLOW ROCK“ OPALOVANÝ POVRCH, TL. 30 mm
 - 100. – 136. PARAPETŮ PŘMĚ, ŽULA YELLOW ROCK OPALOVANÝ POVRCH TL. 30 mm, OKAPNÍČKA
 - 138. – 154. SOKLOVÁ LIŠTA RAMĚ VYKŁADČŮ, ŽULA YELLOW ROCK OPALOVANÝ POVRCH TL. 30 mm
 - OZNÁČENĚ OBRAZY KAMENNÝCH DESEK, PARAPETŮ, SOKLOVÝCH LIŠŤ (PŘÍBĚ BROJENĚ SVISLÁ NÁROŽÍ VIZ DETAILY „D1-D6“)